


# L'Edifici: la distribució

□ ÀMBIT D'EXPOSICIONS (superfície útil total de 116,6 m<sup>2</sup>, dividit en dues zones diferenciades:

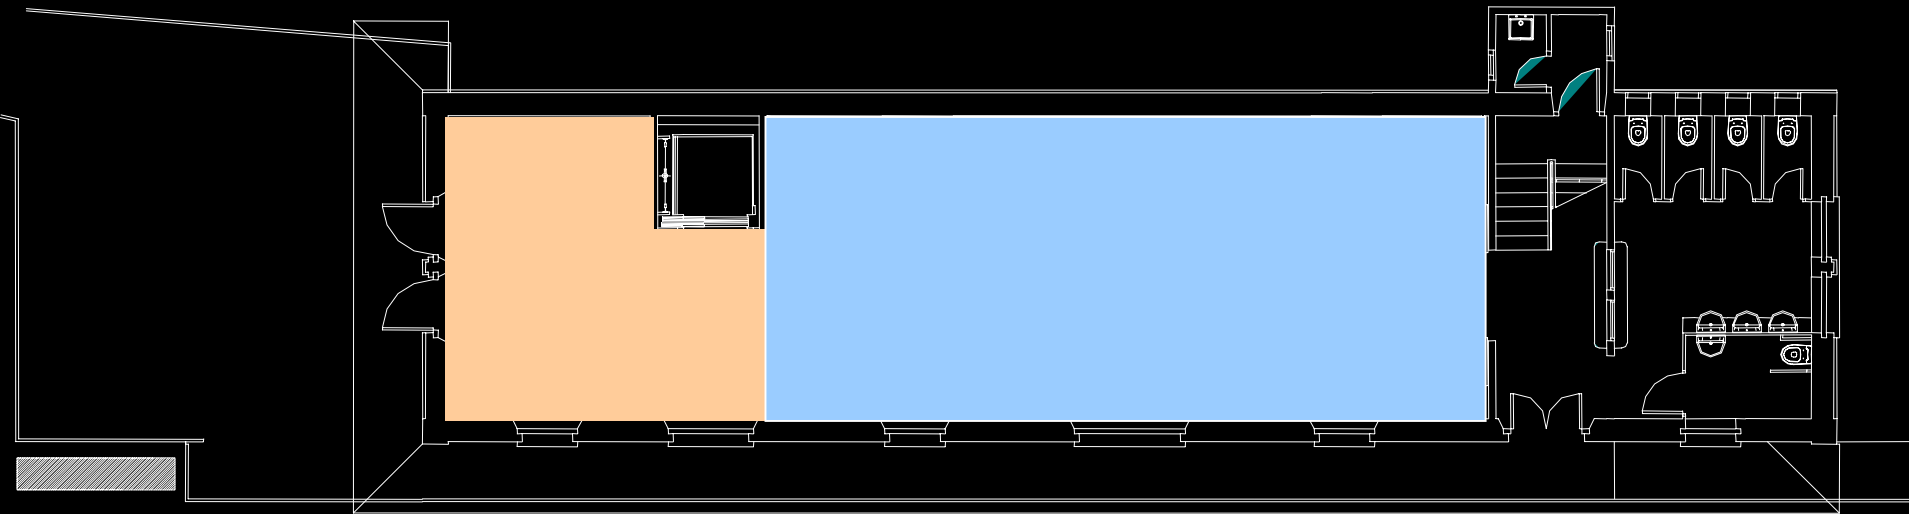

- un espai principal destinat a la sala d'exposicions i de projeccions (superfície útil de 84,60 m<sup>2</sup>)
- àrea de 32 m<sup>2</sup> que estarà destinada com a vestíbul d'accés i botiga