
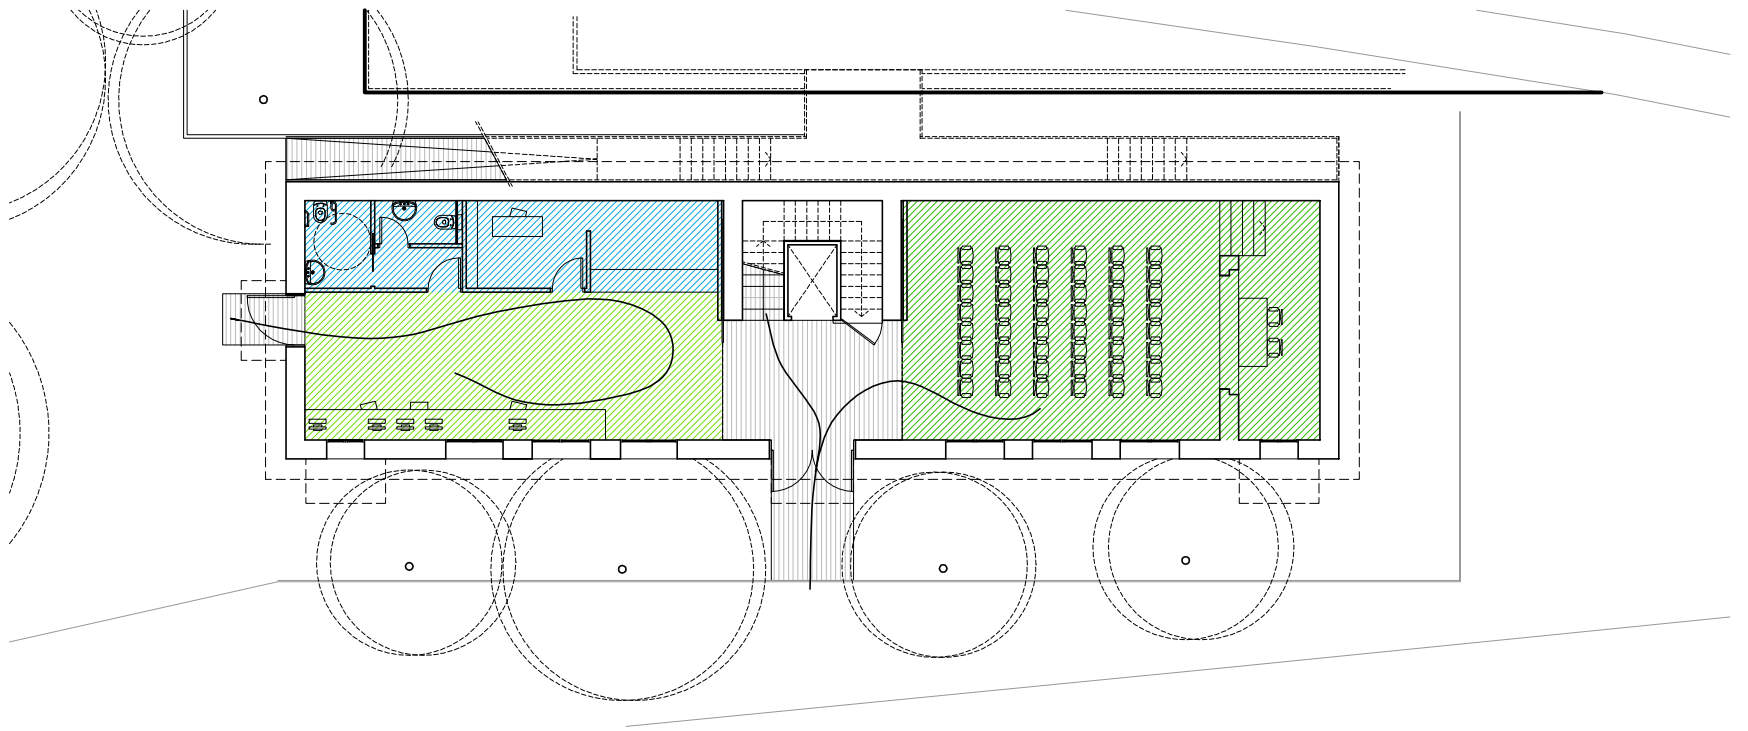


ESQUEMA DE FUNCIONS I RECORREGUTS

- INFORMACIÓ TURISME. OBERTURA PERMANENT
- SALES MUSEU. OBERTURA TEMPORAL
- SERVEIS FUNCIONAMENT PERMANENT
- SERVEIS AL MUSEU, FUNCIONAMENTS TEMPORALS
- RECORREGUTS

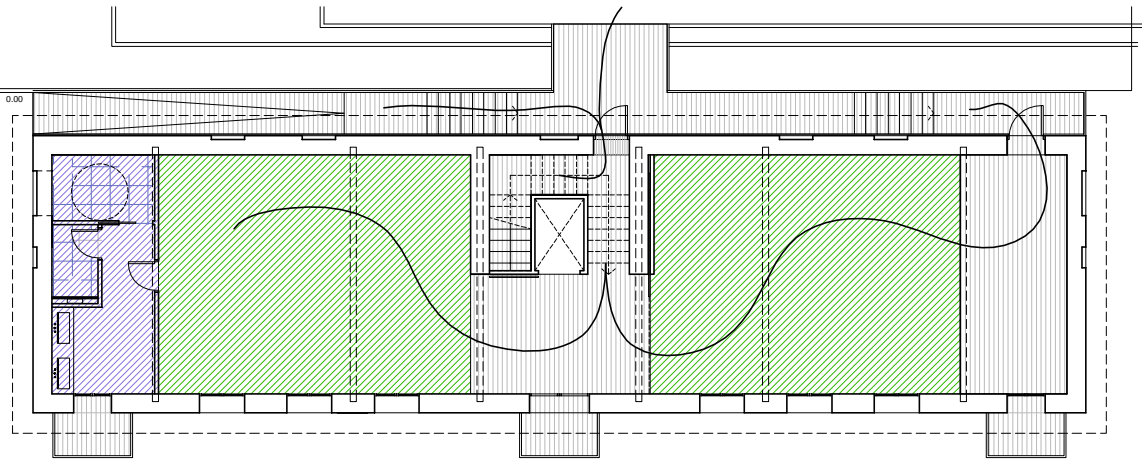

ESQUEMA DE PAVIMENTS

- PARQUET TONALITAT CLARA
- XAPA PERFORADA - RELIGA
- PORCEL·LÀNIC

