




Arquitectes: Antoni Vilanova / Conrado Carrasco / Carlos Tejada

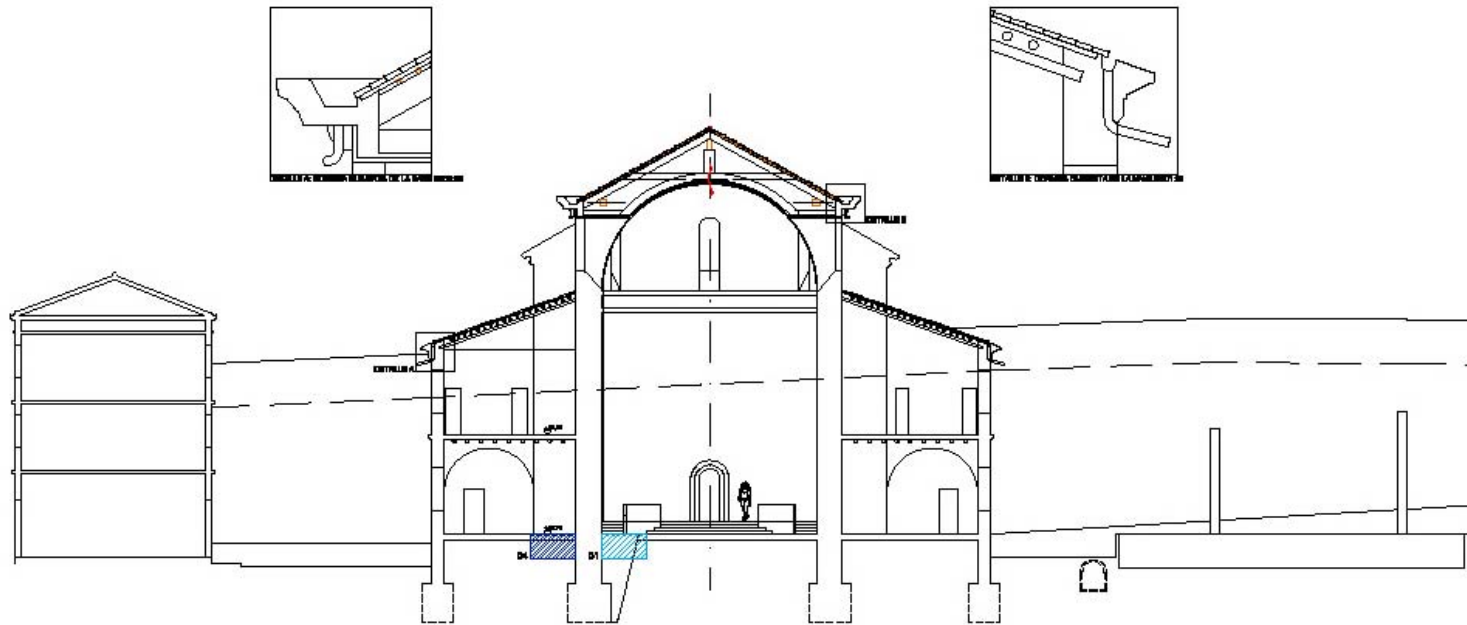

GRIETAS VISIBLES

CATAS EXISTENTES

▨ UBICACIÓN CATAS
01 INTERIOR IGLESIA

CATAS PENDIENTES

▨ UBICACIÓN CATAS
04 INTERIOR ESCUELA



ESTADO ACTUAL: SECCIÓN TRANSVERSAL

Arquitectes: Antoni Vilanova / Conrado Carrasco / Carlos Tejada